


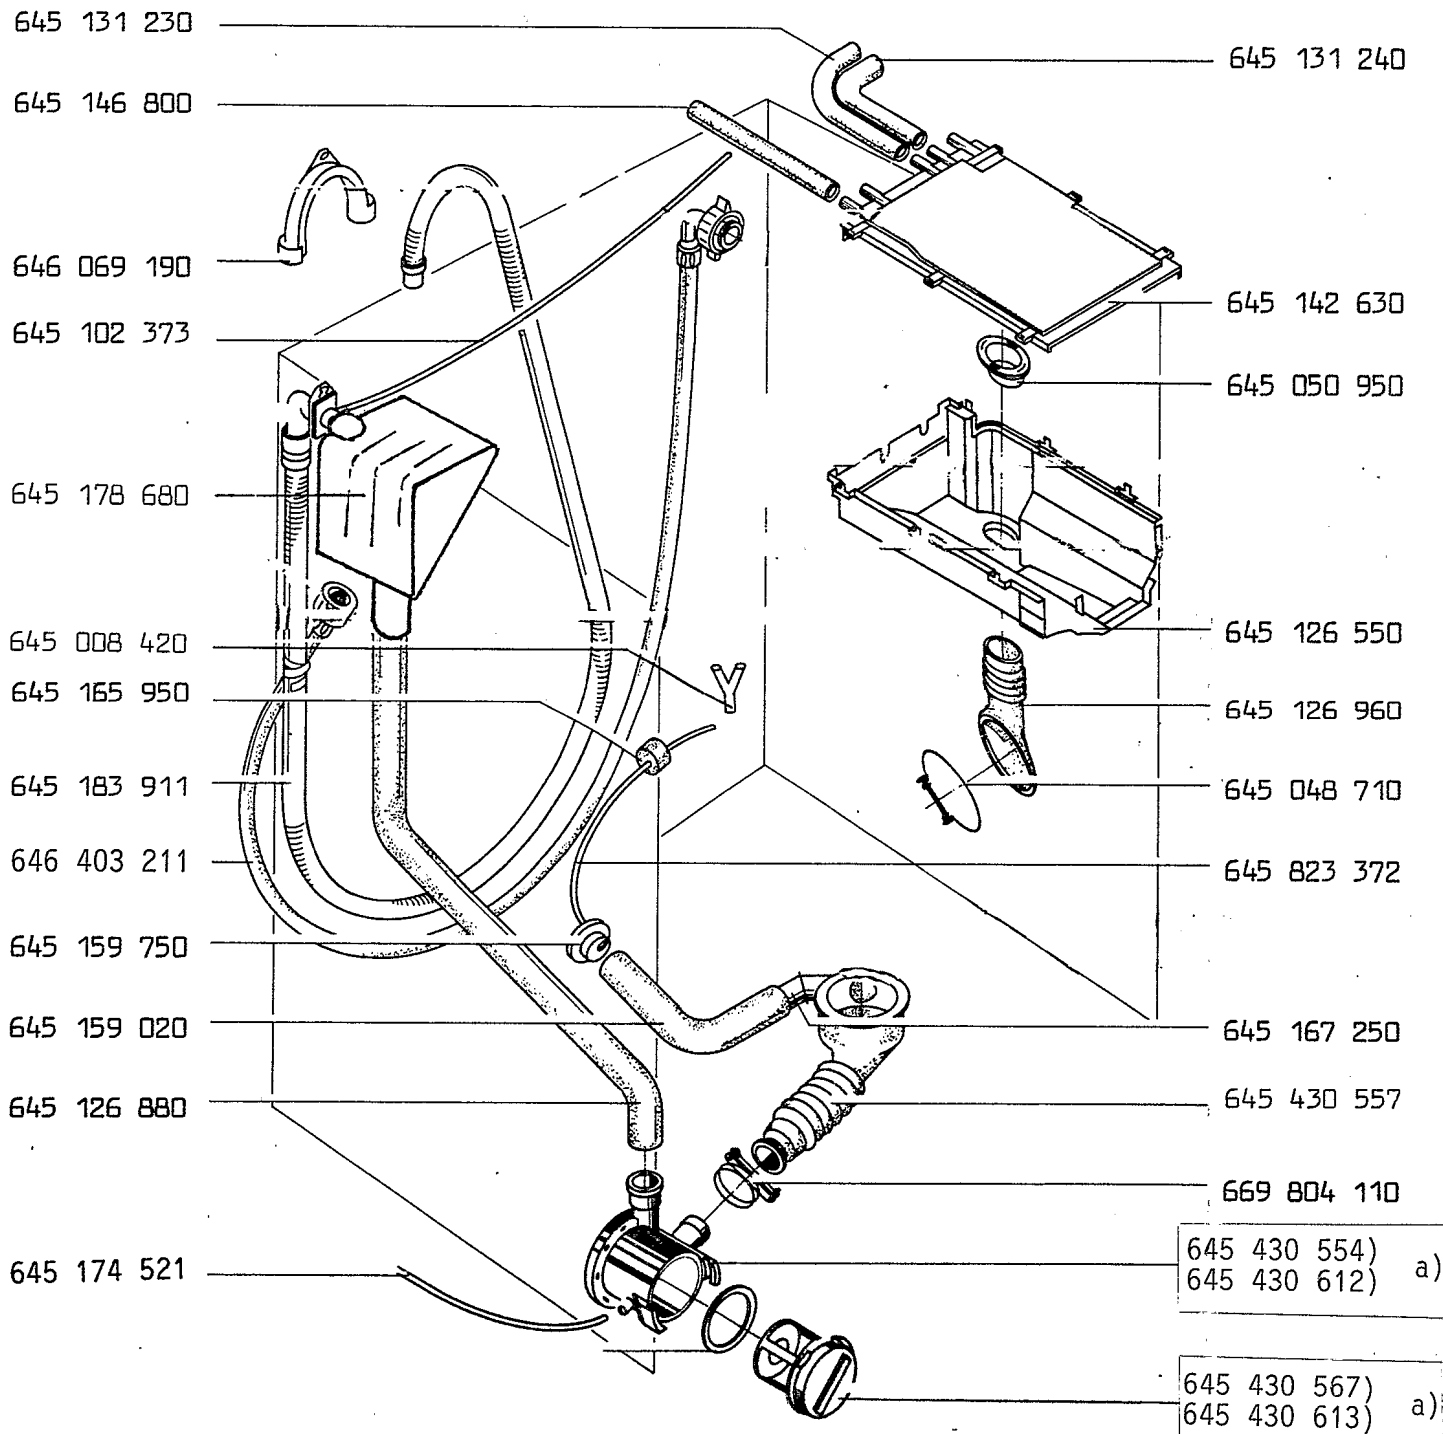

Teile nicht im Bild

646 060 763	Verl.Schlauch 2,70 m
646 060 764	Verl.Schlauch 4,00 m
645 430 552	Zulaufschlauch 3,50 m
645 430 553	Zulaufschlauch 5,00 m

a) wahlweise