


Elektro-
Einbaumulde

110 M

E-Nr. 611 540 001

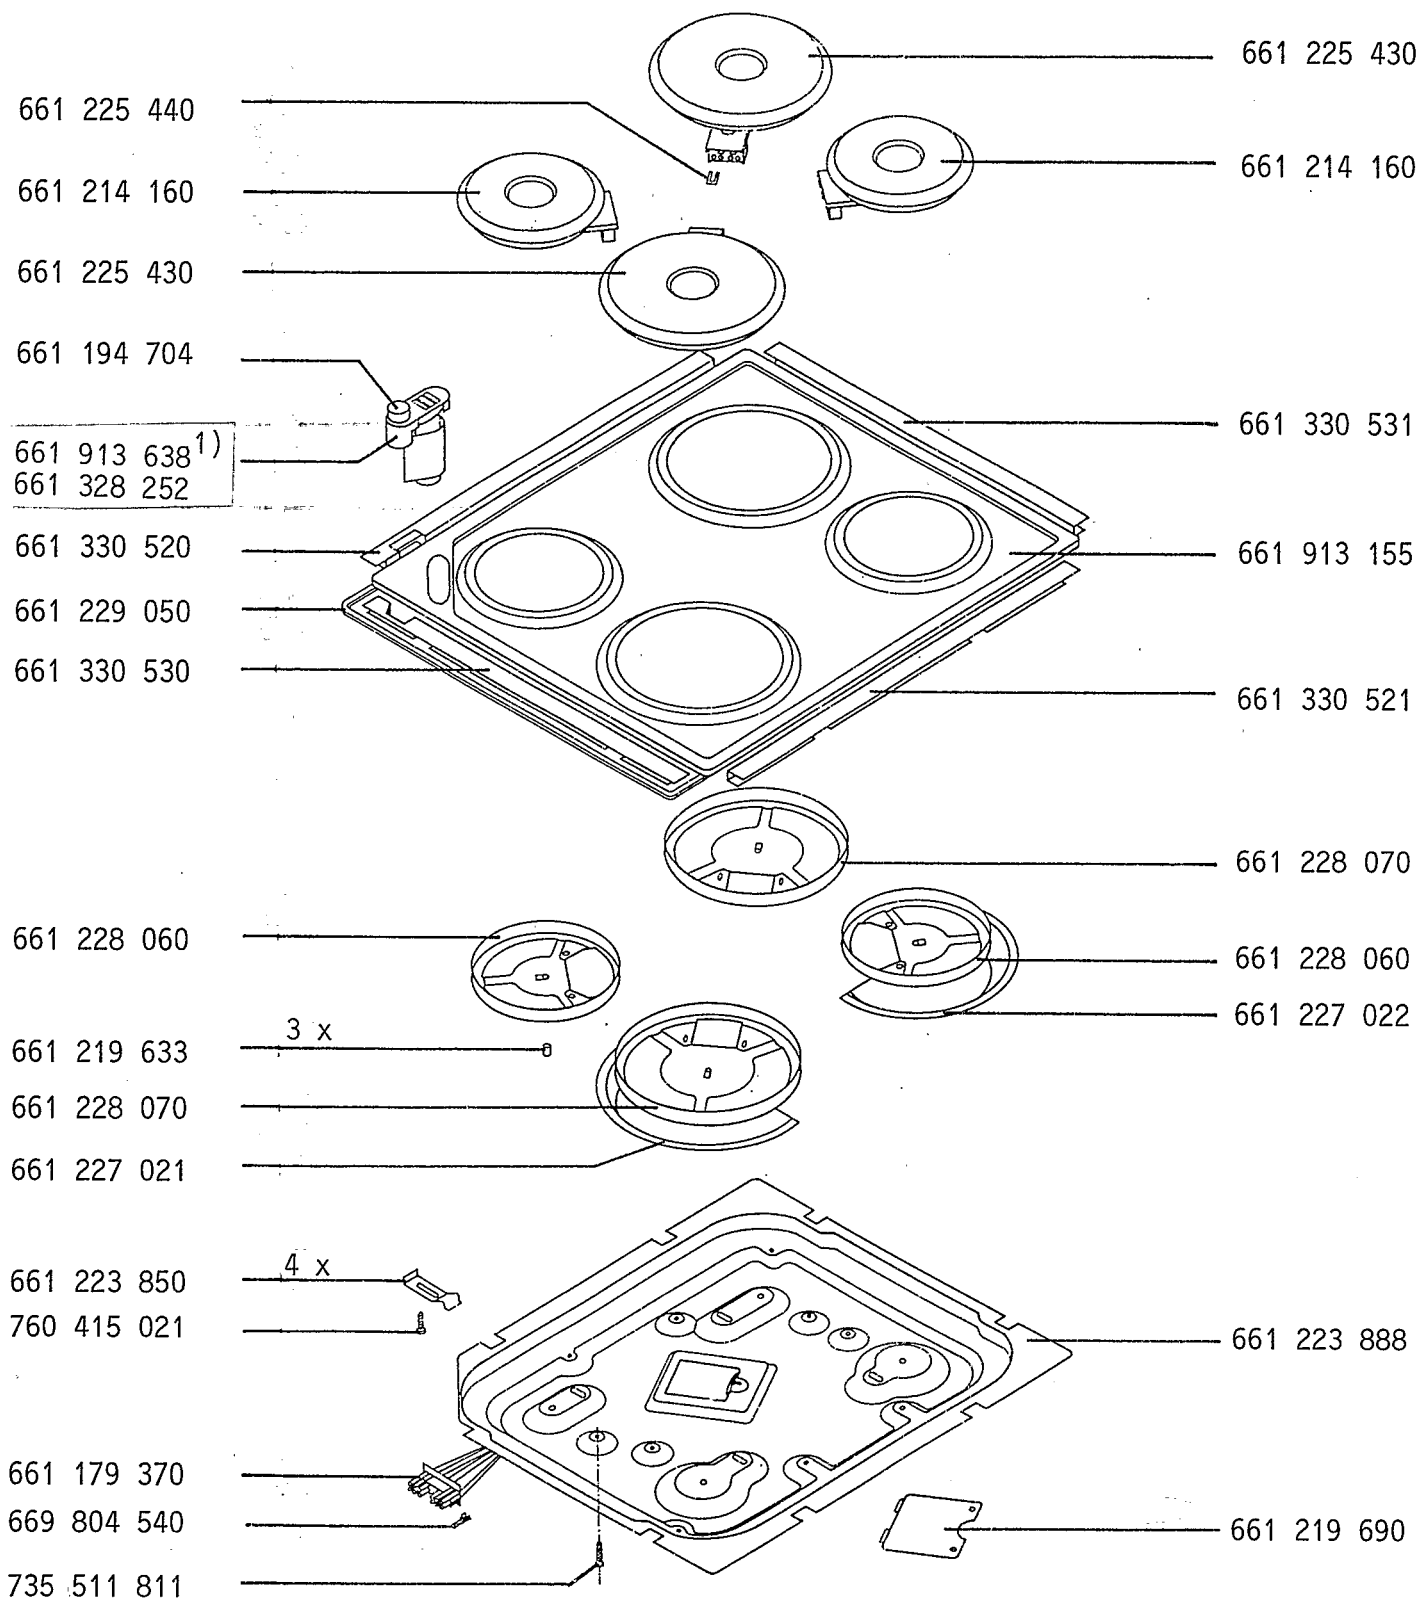

1) mit Dichtung

661 328 180 Dichtung f. Wrasenoberteil